


TRADYCYJNY

RZUT PARTERU

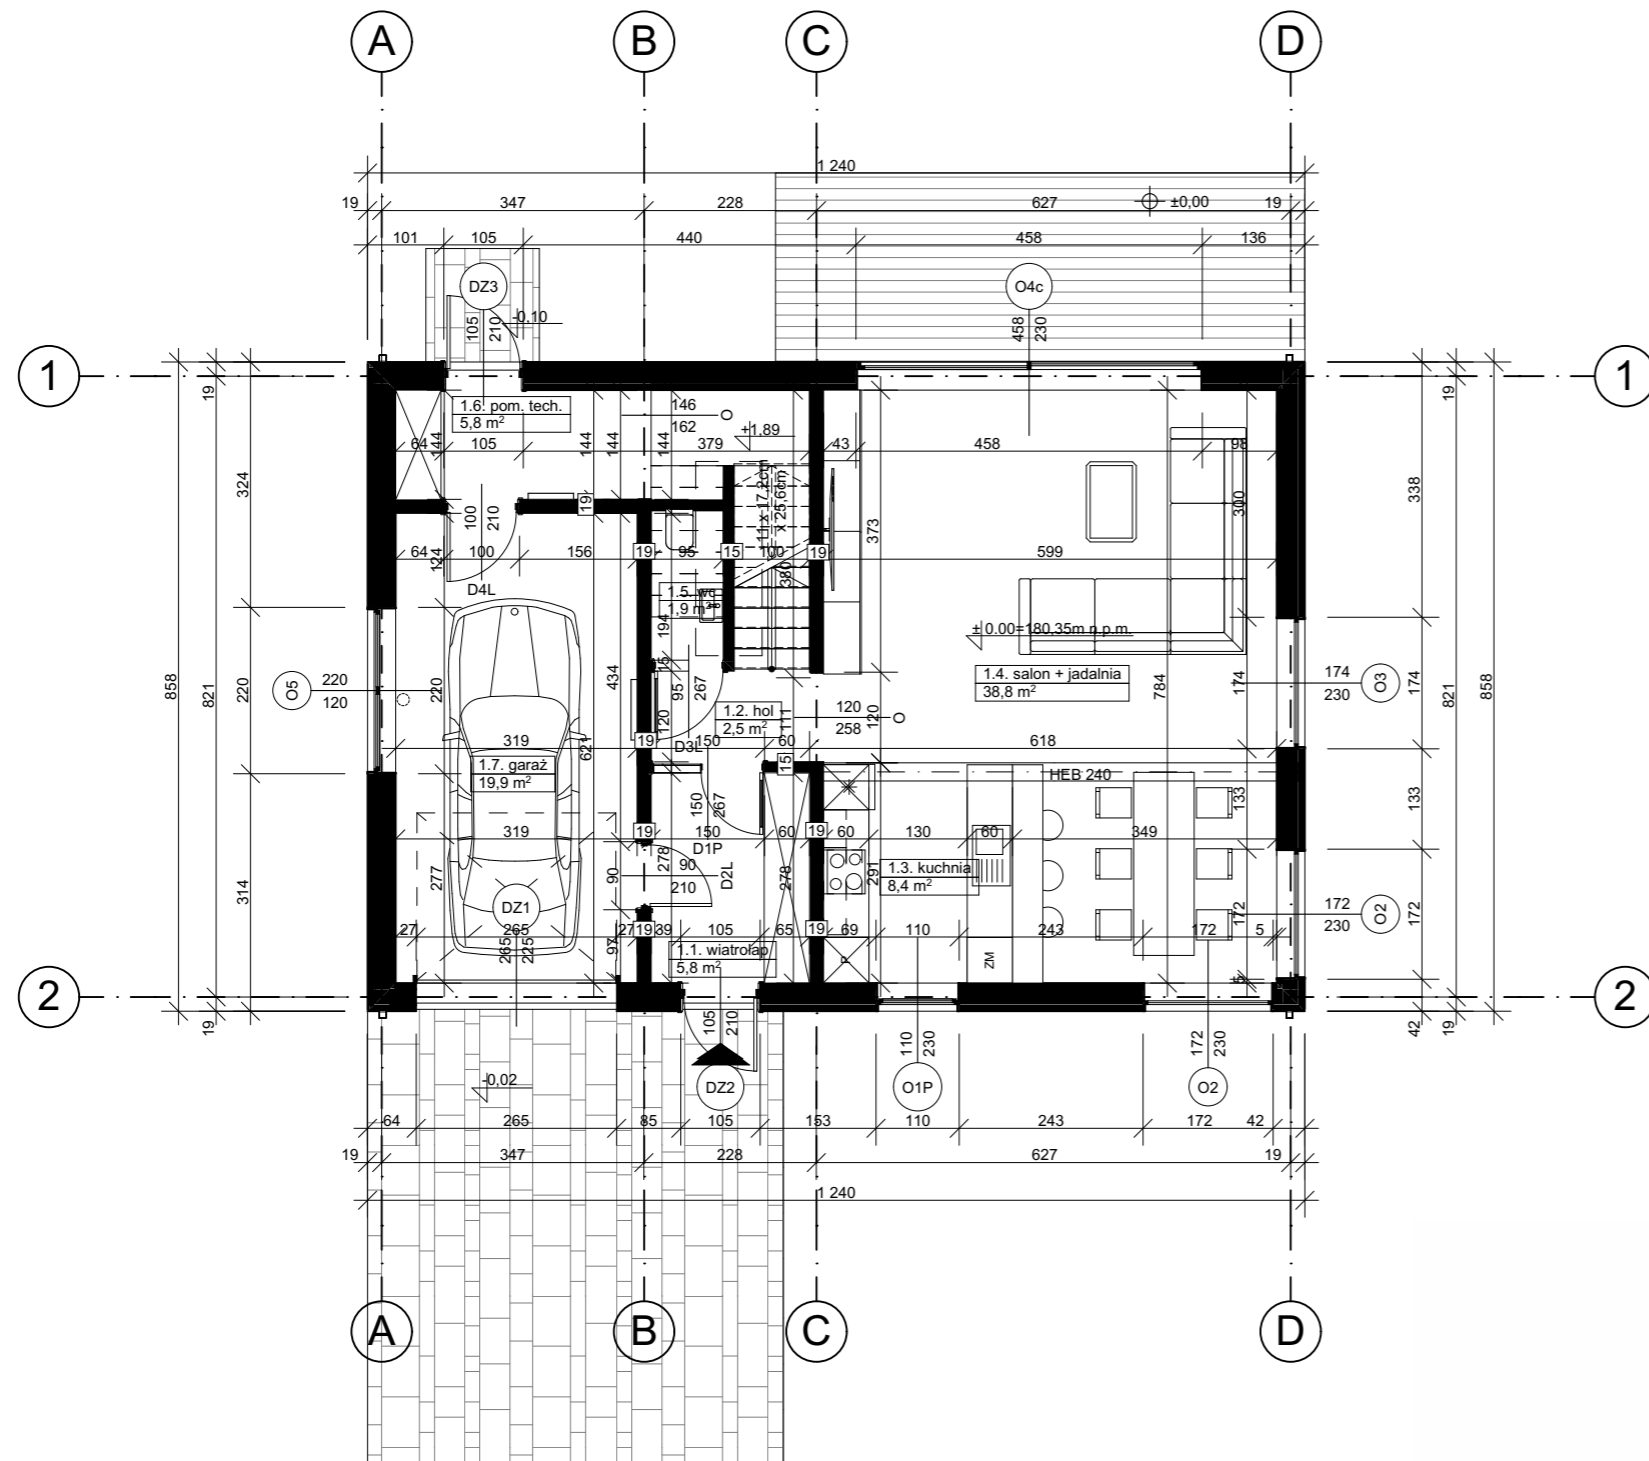

Zestawienie pomieszczeń

Kondygnacja	Nr	Nazwa pomieszczenia	Powierzchnia
Poziom 0	1.1.	wiatrołap	5,8
	1.2.	hol	2,5
	1.3.	kuchnia	8,4
	1.4.	salon + jadalnia	38,8
	1.5.	wc	1,9
	1.6.	pom. tech.	5,8
	1.7.	garaż	19,9
		83,1 m²	
		150,6 m²	