


RODZINNY

RZUT PARTERU

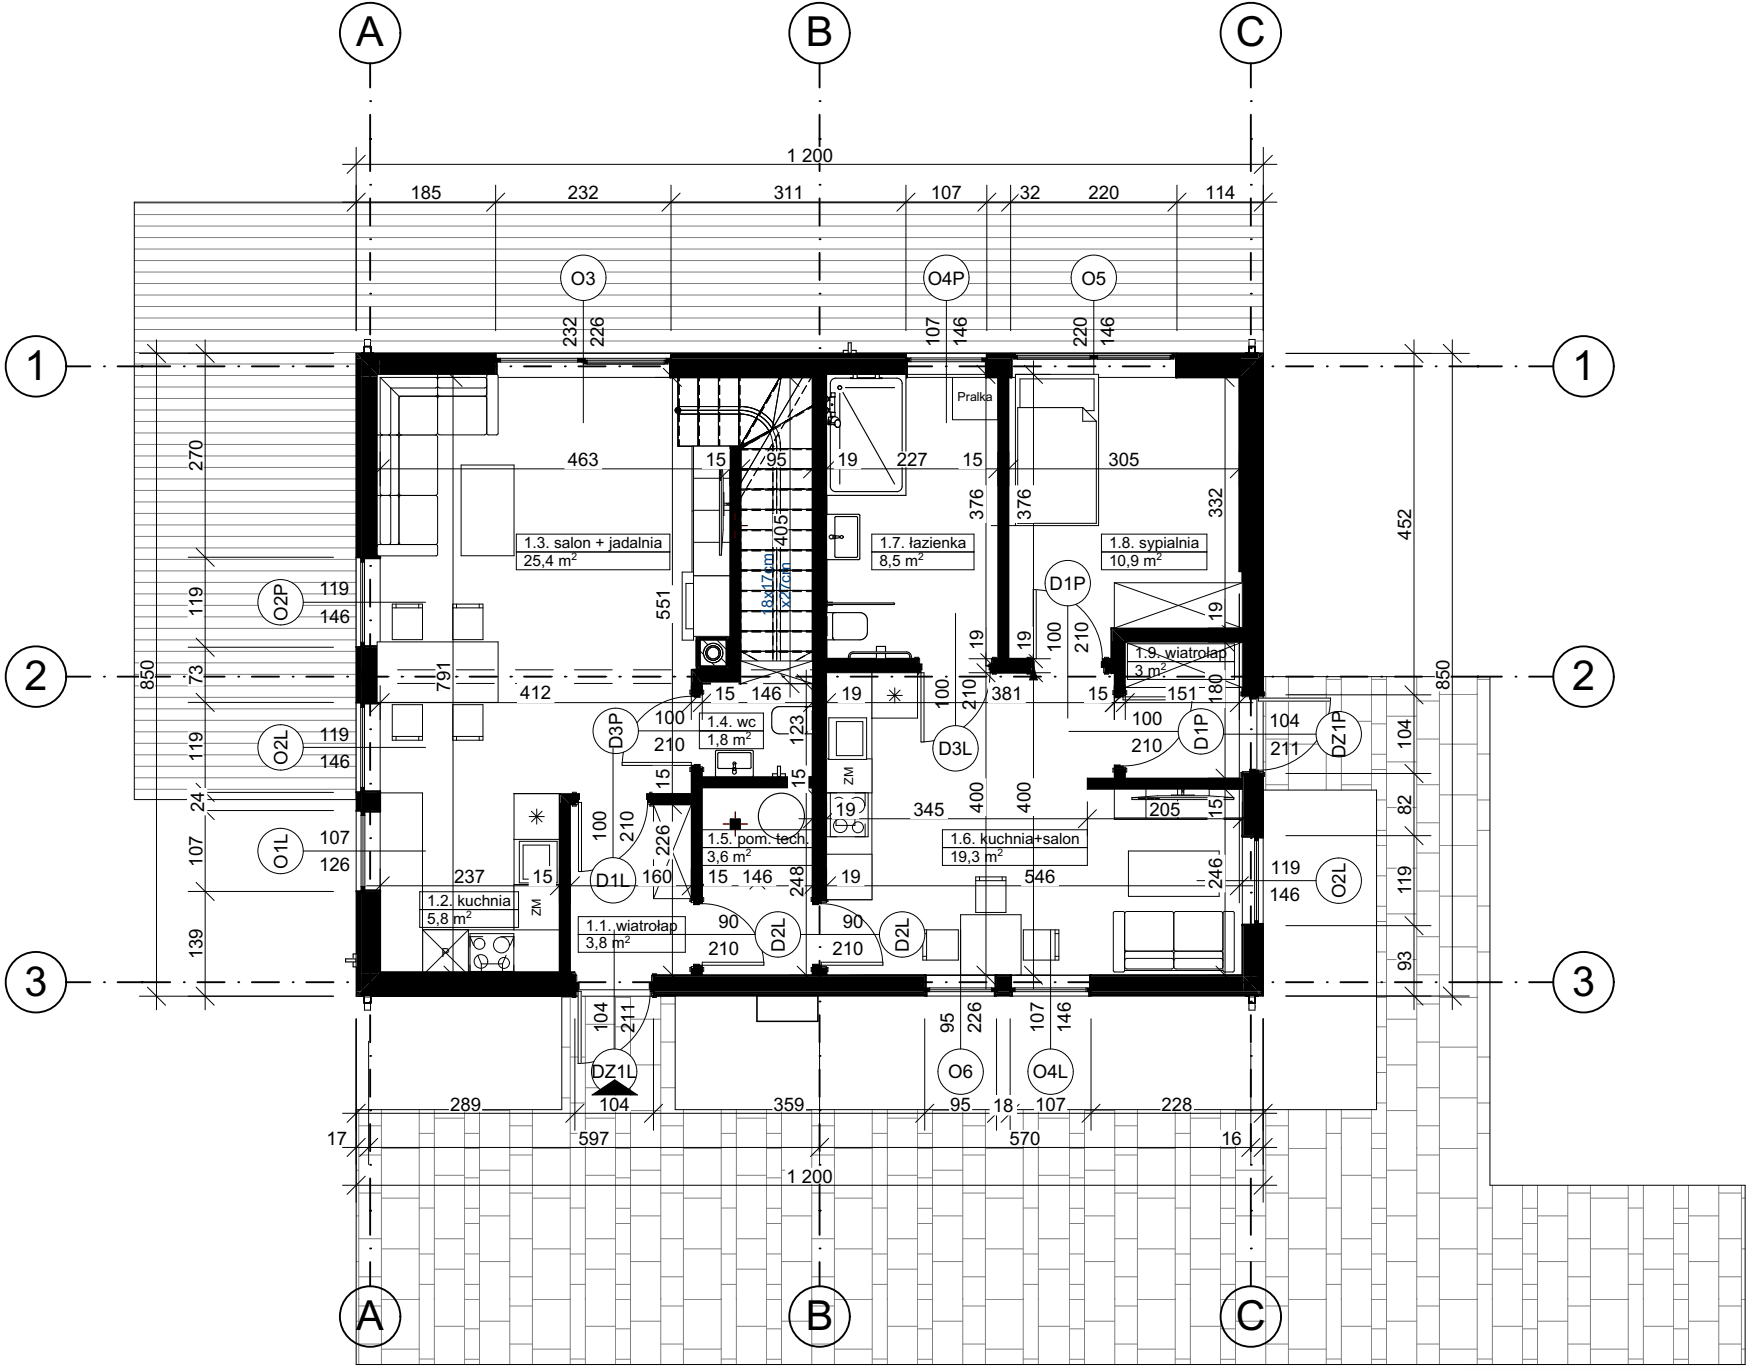

Zestawienie pomieszczeń			
Kondygnacja	Nr	Nazwa pomieszczenia	Powierzchnia
Poziom 0			
	1.1.	wiatrołap	3,8
	1.2.	kuchnia	5,8
	1.3.	salon + jadalnia	25,4
	1.4.	wc	1,8
	1.5.	pom. tech.	3,6
	1.6.	kuchnia+salon	19,3
	1.7.	łazienka	8,5
	1.8.	sypialnia	10,9
	1.9.	wiatrołap	3,0
			82,1 m²
			144,0 m²