


RODZINNY RZUT PIĘTRA

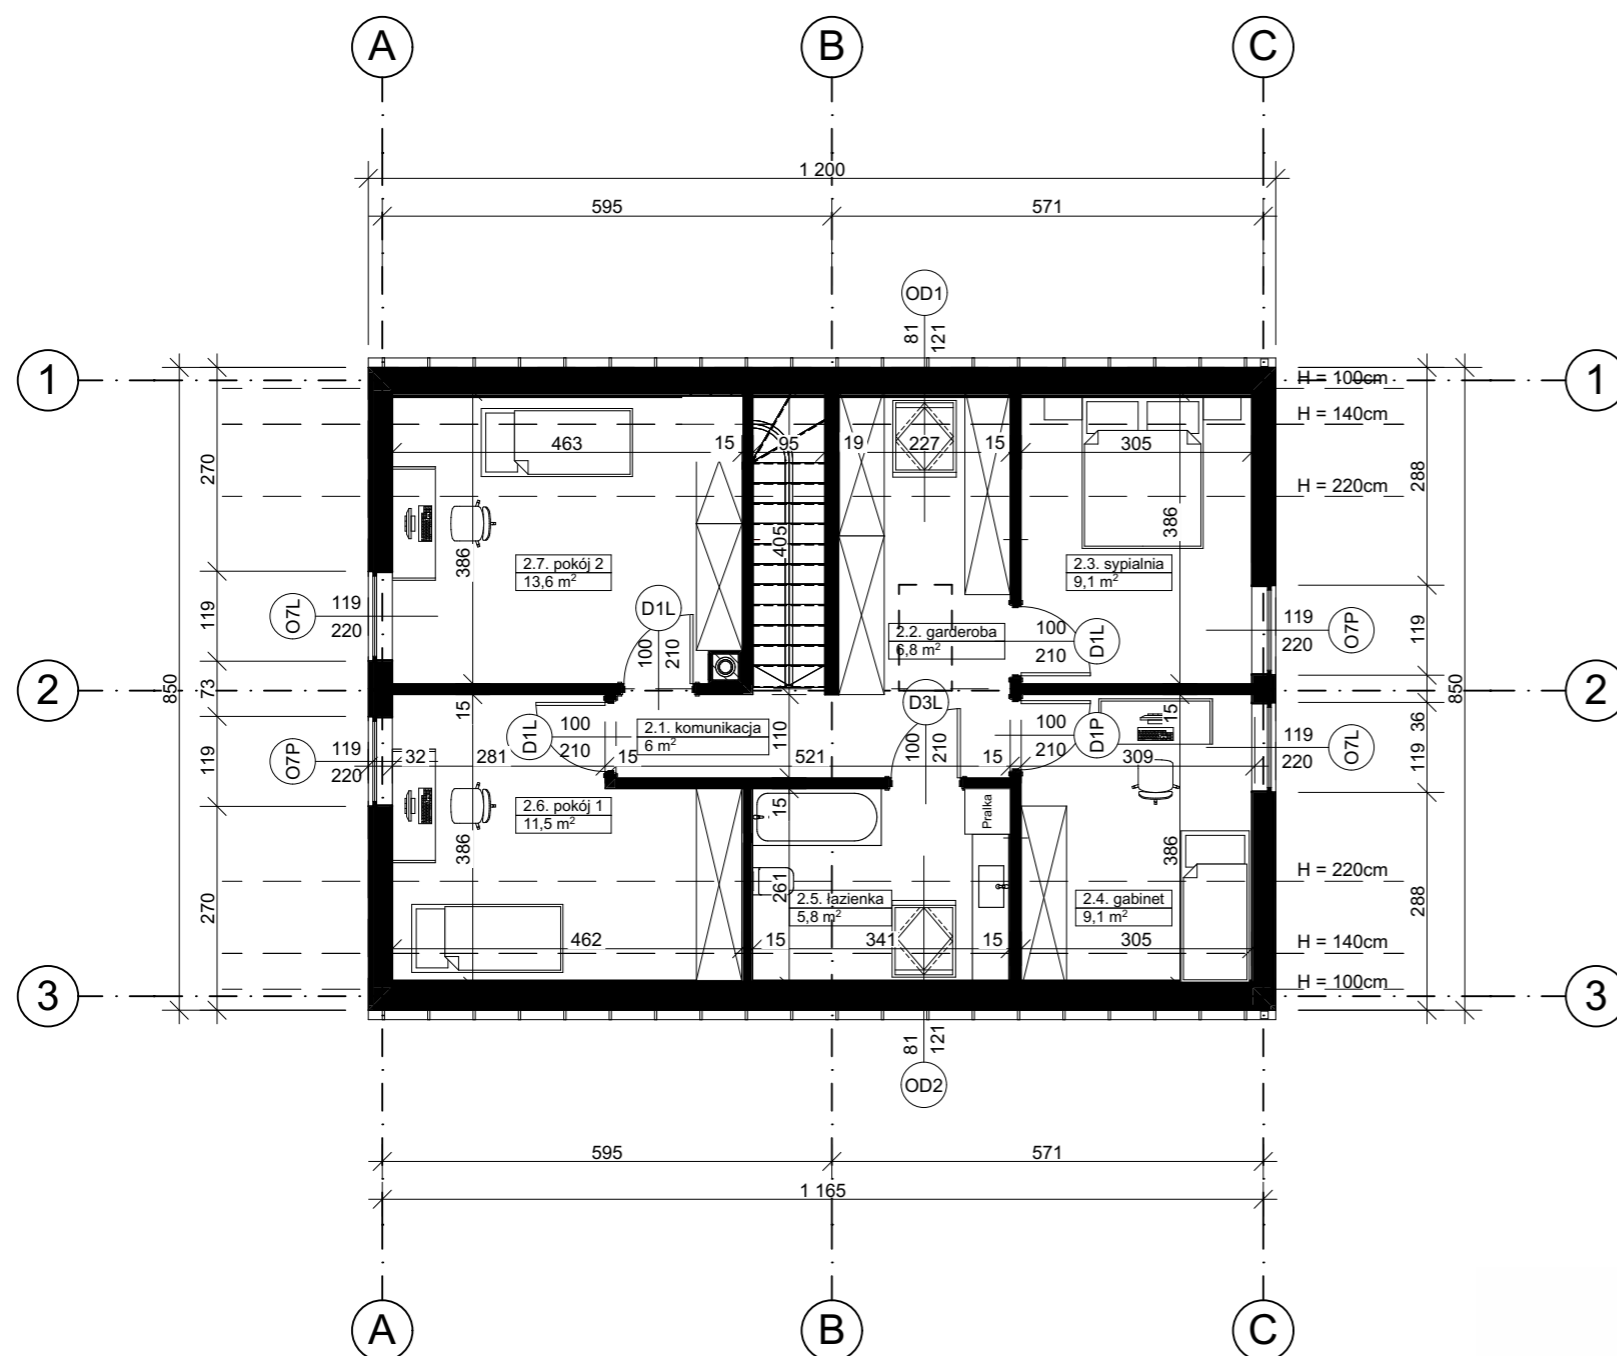

Zestawienie pomieszczeń

Kondygnacja	Nr	Nazwa pomieszczenia	Powierzchnia
Poziom +1			
	2.1.	komunikacja	6,0
	2.2.	garderoba	6,8
	2.3.	sypialnia	9,1
	2.4.	gabinet	9,1
	2.5.	łazienka	5,8
	2.6.	pokój 1	11,5
	2.7.	pokój 2	13,6
			61,9 m ²
			144,0 m²